



LEGENDA			
HRANICE			
		HRANICE ŘEŠENÉHO ÚZEMÍ = HRANICE ÚZEMÍ OBCE	
		ZASTAVĚNÉ ÚZEMÍ OBCE K DATU 06/2014	
	Z1-15	ZASTAVITELNÉ PLOCHY	
	K1	PLOCHY ZMĚN V KRAJINĚ	
PLOCHY S ROZDÍLNÝM ZPŮSOBEM VYUŽITÍ			
stav	návrh		
	SO	PLOCHY SMÍŠENÉ OBYTNÉ	VENKOVSKÉ
	R	PLOCHY REKREACE	
	OV		VEŘEJNÁ INFRASTRUKTURA
	OS	PLOCHY OBČANSKÉHO VYBAVENÍ	SPORT
	VP	PLOCHY VEŘEJNÝCH PROSTRANSTVÍ	
	DS		ŽELEZNICNÍ
	DS-I		SILNICE I. TŘÍDY
	DS		SILNICE II. a III. TŘÍDY
	DM	PLOCHY DOPRAVNÍ INFRASTRUKTURY	MÍSTNÍ KOMUNIKACE
	DC		POLNÍ A LESNÍ CESTY
	VS	PLOCHY VÝROBY A SKLADOVÁNÍ	
	TI	PLOCHY TECHNICKÉ INFRASTRUKTURY	
	Z-ZA	PLOCHY ZEMĚDĚLSKÉ – ZAHRADNICTVÍ	
	VV	PLOCHY VODNÍ A VODOHOSPODÁŘSKÉ	
	NZ	PLOCHY ZEMĚDĚLSKÉ	
	NL	PLOCHY LESNÍ	
	NS	PLOCHY SMÍŠENÉ NEZASTAVĚNÉHO ÚZEMÍ	
KONCEPCE TECHNICKÉ INFRASTRUKTURY			
stav	návrh		
	EL 22		VZDUSNÉ EL. VEDENÍ 22kV
			TRAFOSTANICE
			VODOVOD
			VODNÍ ZDROJ
			ČOV
			PLYNOVOD STL
			OPTICKÝ KABEL
			CYKLOSTEZKA
KONCEPCE USPOŘÁDÁNÍ KRAJINY			
			OCHRANNA ZÓNA NADREGIONÁLNÍHO BIOKORIDORU č. 116
			REGIONÁLNÍ BIOCENTRUM – RBC.3366 Sedlická obora
			NADREGIONÁLNÍ BIOKORIDOR– NBK 116 – 22, 23, 24
			LOKÁLNÍ BIOCENTRUM – LBC 180, 181, 184
			LOKÁLNÍ BIOKORIDOR – LBK 403, 404, 405
			INTERAKČNÍ PRVEK – IP 135, 136, 137, 138, 140
VEŘEJNÉ PROSPĚŠNÉ STAVBY			
	VPS1	ČOV – návrh	
	VPS2	DS-I – návrh	
VEŘEJNÉ PROSPĚŠNÁ OPATŘENÍ			
	VPO1	PROTIPOVODŇOVÉ OPATŘENÍ	
	VPO2-11	LOKÁLNÍ BIOKORIDOR – NÁVRH	

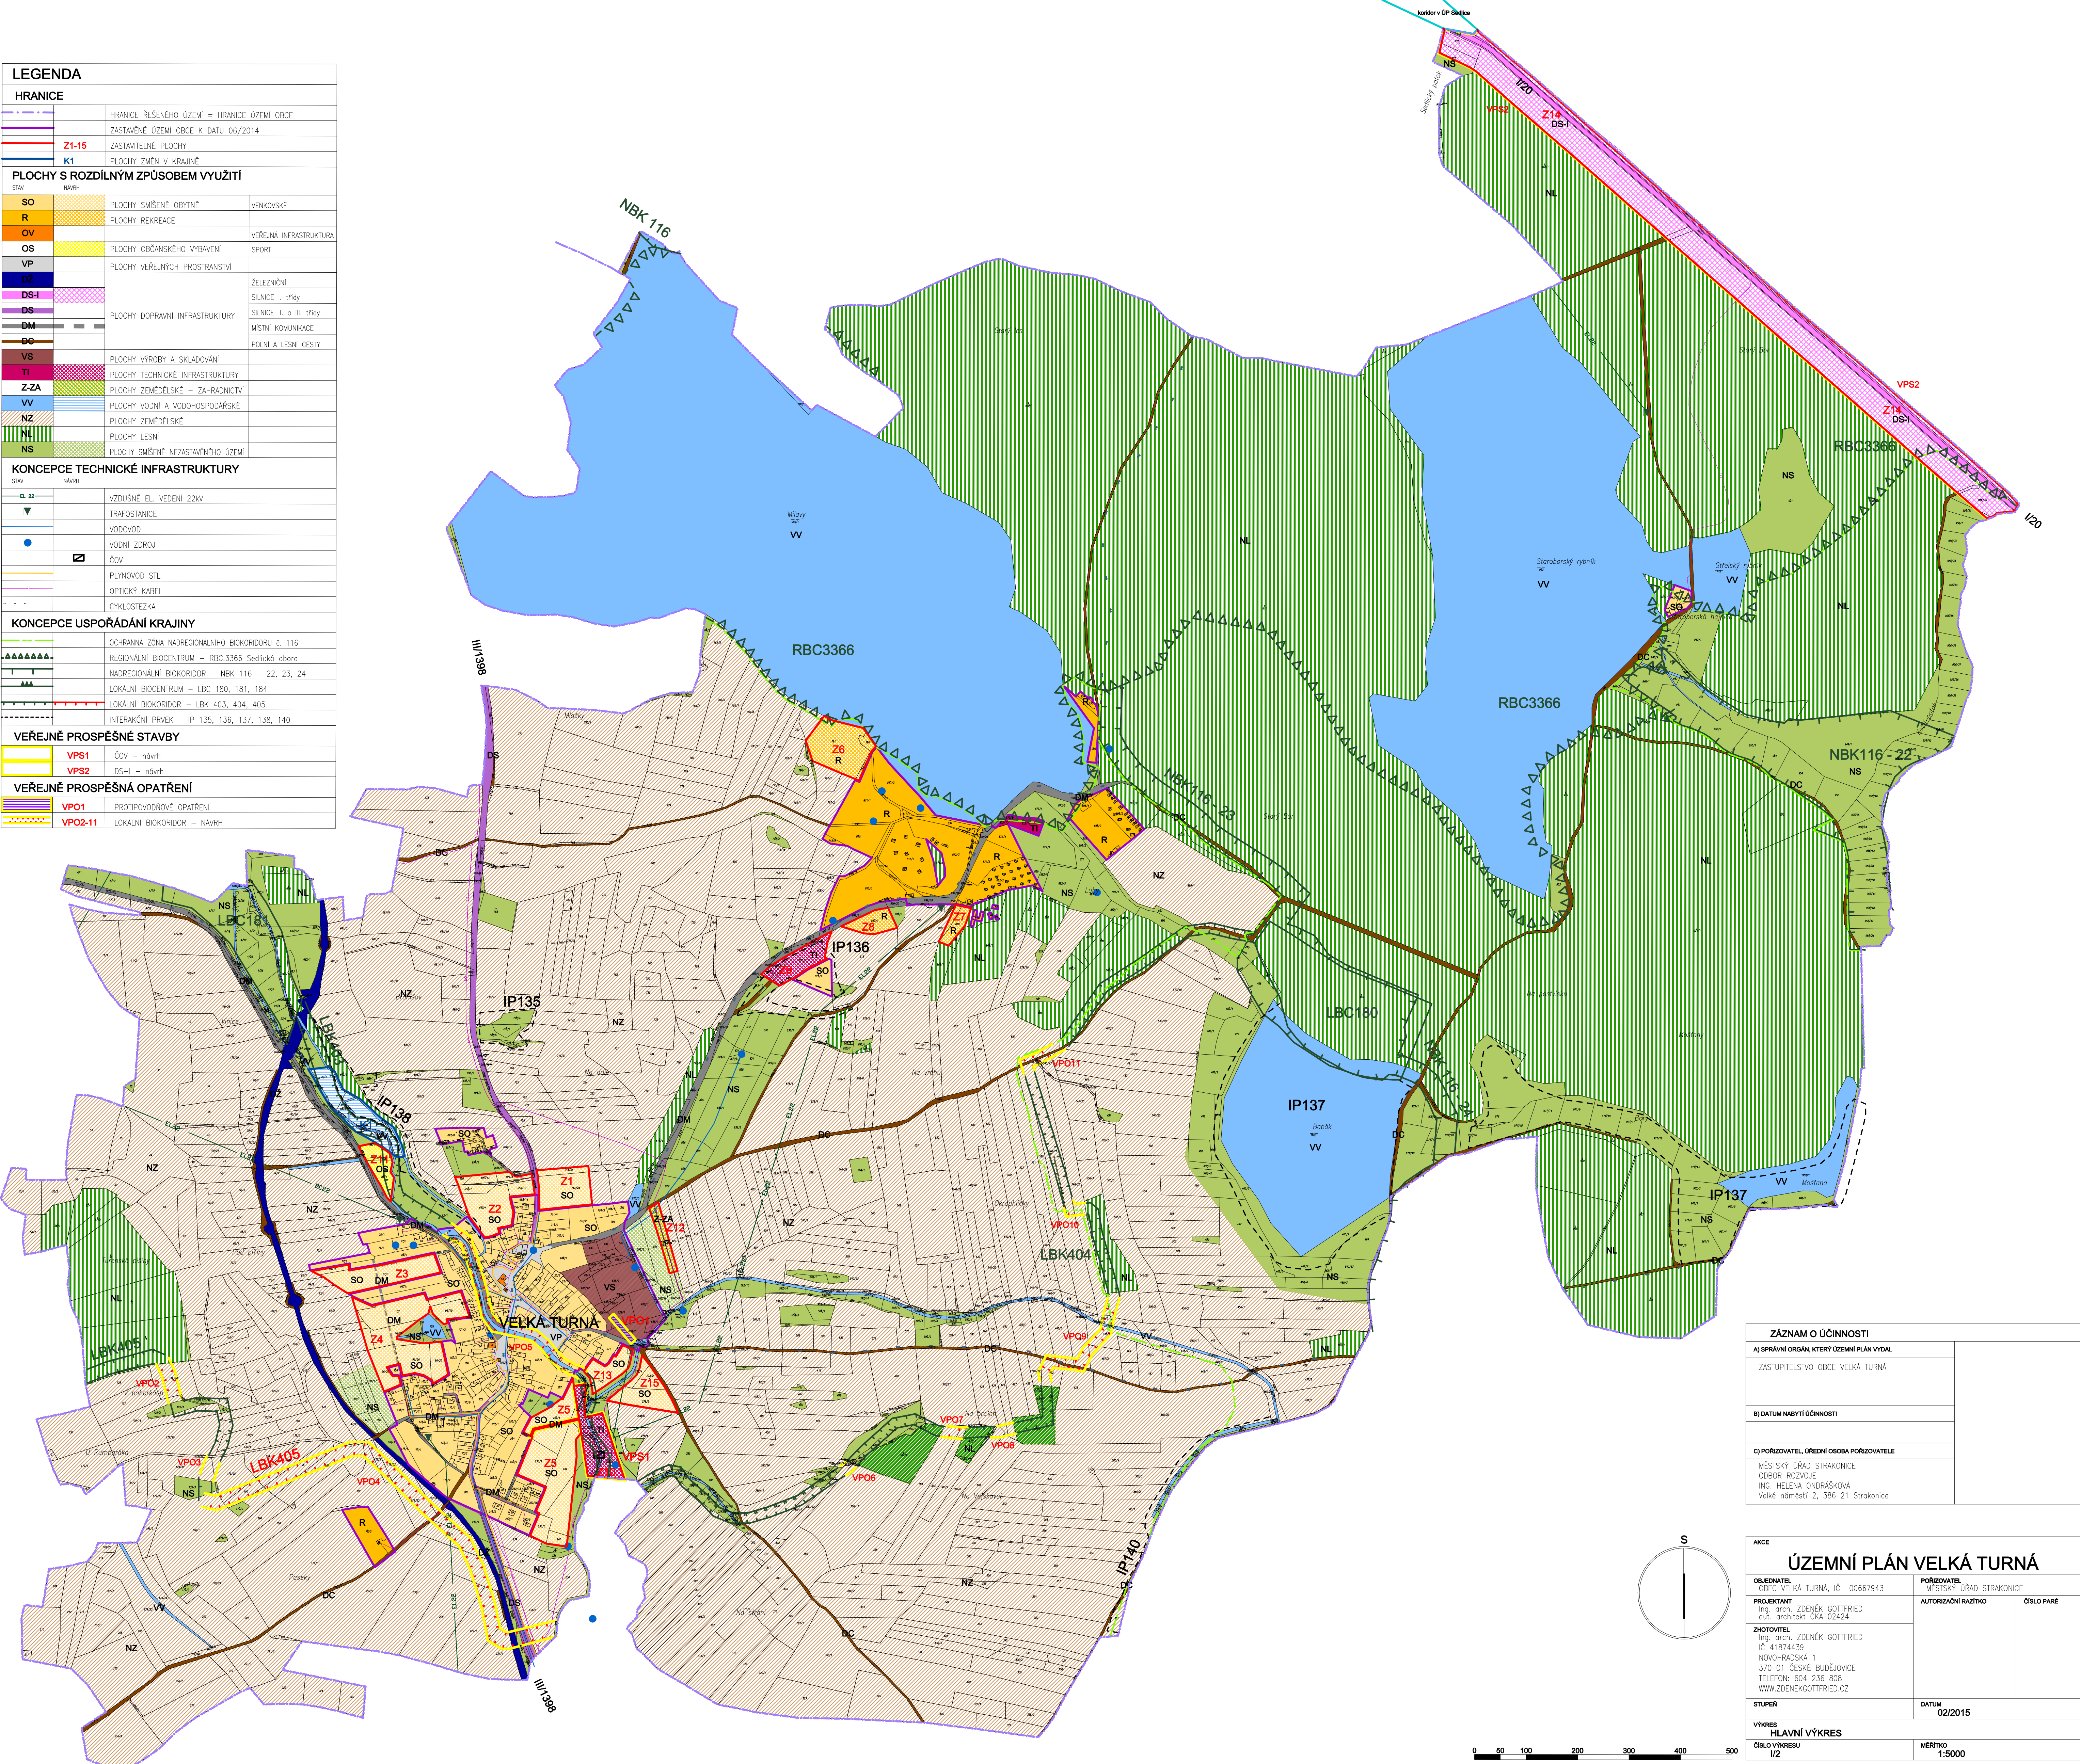

ZÁZNAM O ÚČINNOSTI	
A) SPRÁVNÍ ORGÁN, KTERÝ ÚZEMNÍ PLÁN VYDAL	
ZASTUPITELSTVO OBCE VELKÁ TURNA	
B) DATUM NABÝTÍ ÚČINNOSTI	
C) POŘIZOVATEL, ÚŘEDNÍ OSOBA POŘIZOVATELE	
MĚSTSKÝ ÚŘAD STRAKONICE ODBOR ROZVOJE ING. HELENA DINDRAŠKOVÁ Velké náměstí 2, 386 21 Strakonice	

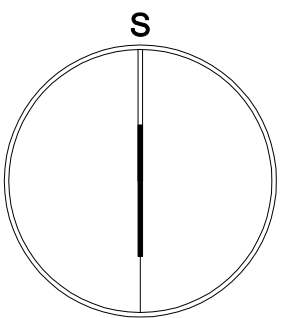

AKCE		
OBJEDNATEL		POŘIZOVATEL
OBEC VELKÁ TURNA, IČ. 00667943		MĚSTSKÝ ÚŘAD STRAKONICE
PROJEKTANT		AUTORIZAČNÍ RAZÍTKO
Ing. arch. ZDENĚK GOTTFRIED aut. architekt ČKA 02424		ČÍSLO PARE
ZHOTOVITEL		
Ing. arch. ZDENĚK GOTTFRIED IČ. 41874439 NOVOHRADSKÁ 1 370 01 ČESKÉ BUDĚJOVICE TELEFON: 604 236 808 WWW.ZDENEKGOTTFRIED.CZ		
STUPEŇ		DATUM
		02/2015
VÝKRES		
HLAVNÍ VÝKRES		
ČÍSLO VÝKRESU		MĚŘÍTKO
I/2		1:5000