LEGENDA

HRANICE

		HRANICE ŘEŠENÉHO ÚZEMÍ = HRANICE ÚZEMÍ OBCE
		ZASTAVĚNÉ ÚZEMÍ OBCE K DATU 06/2014
	Z1-15	ZASTAVITELNÉ PLOCHY
	K1	PLOCHY ZMĚN V KRAJINĚ

PLOCHY S ROZDÍLNÝM ZPŮSOBEM VYUŽITÍ

STAV	NÁVRH		
SO		PLOCHY SMÍŠENÉ OBYTNÉ	VENKOVSKÉ
R		PLOCHY REKREACE	
OV			VEŘEJNÁ INFRASTRUKTURA
OS		PLOCHY OBČANSKÉHO VYBAVENÍ	SPORT
VP		PLOCHY VEŘEJNÝCH PROSTRANSTVÍ	
DZ		PLOCHY DOPRAVNÍ INFRASTRUKTURY	ŽELEZNIČNÍ
DS-I			SILNICE I. třídy
DS			SILNICE II. a III. třídy
DM			MÍSTNÍ KOMUNIKACE
DC			POLNÍ A LESNÍ CESTY
VS		PLOCHY VÝROBY A SKLADOVÁNÍ	
TI		PLOCHY TECHNICKÉ INFRASTRUKTURY	
Z-ZA		PLOCHY ZEMĚDĚLSKÉ – ZAHRADNICTVÍ	
VV		PLOCHY VODNÍ A VODOHOSPODÁŘSKÉ	
NZ		PLOCHY ZEMĚDĚLSKÉ	
NL		PLOCHY LESNÍ	
NS		PLOCHY SMÍŠENÉ NEZASTAVĚNÉHO ÚZEMÍ	

KONCEPCE TECHNICKÉ INFRASTRUKTURY

STAV	NÁVRH	
		VZDUŠNÉ EL. VEDENÍ 22kV
		TRAFOSTANICE
		VODOVOD
		VODNÍ ZDROJ
		ČOV
		PLYNOVOD STL
		OPTICKÝ KABEL
		CYKLOSTEZKA

KONCEPCE USPOŘÁDÁNÍ KRAJINY

		OCHRANNÁ ZÓNA NADREGIONÁLNÍHO BIOKORIDORU č. 116
		REGIONÁLNÍ BIOCENTRUM – RBC.3366 Sedlická obora
		NADREGIONÁLNÍ BIOKORIDOR– NBK116 – 22, 23, 24
		LOKÁLNÍ BIOCENTRUM – LBC 180, 181, 184
		LOKÁLNÍ BIOKORIDOR – LBK 403, 404, 405
		INTERAKČNÍ PRVEK – IP 135, 136, 137, 138, 140

VEŘEJNĚ PROSPĚŠNÉ STAVBY


	VPS1	ČOV – návrh
	VPS2	DS–I – návrh

VEŘEJNĚ PROSPĚŠNÁ OPATŘENÍ

	VPO1	PROTIPOVODŇOVÉ OPATŘENÍ
	VPO2-11	LOKÁLNÍ BIOKORIDOR – NÁVRH

LIMITY VYUŽITÍ ÚZEMÍ

		OCHRANNÉ PÁSMO DOPRAVNÍ INFRASTRUKTURY	ŽELEZNIČNÍ
			SILNIČNÍ
		VZDÁLENOST 50m OD KRAJE LESA	
		OCHRANNÉ PÁSMO VZDUŠNÉHO EL. VEDENÍ, TRAFOSTANICE	
		OCHRANNÉ PÁSMO VODNÍHO ZDROJE	
1		NEMOVITÁ KULTURNÍ PAMÁTKA	1 čp.17 sýpka 2 čp.22 venkovská usedlost 3 čp.43 vodní mlýn 4 čp.54 venkovská usedlost
		ÚZEMÍ S ARCHEOLOGICKÝMI NÁLEZY	

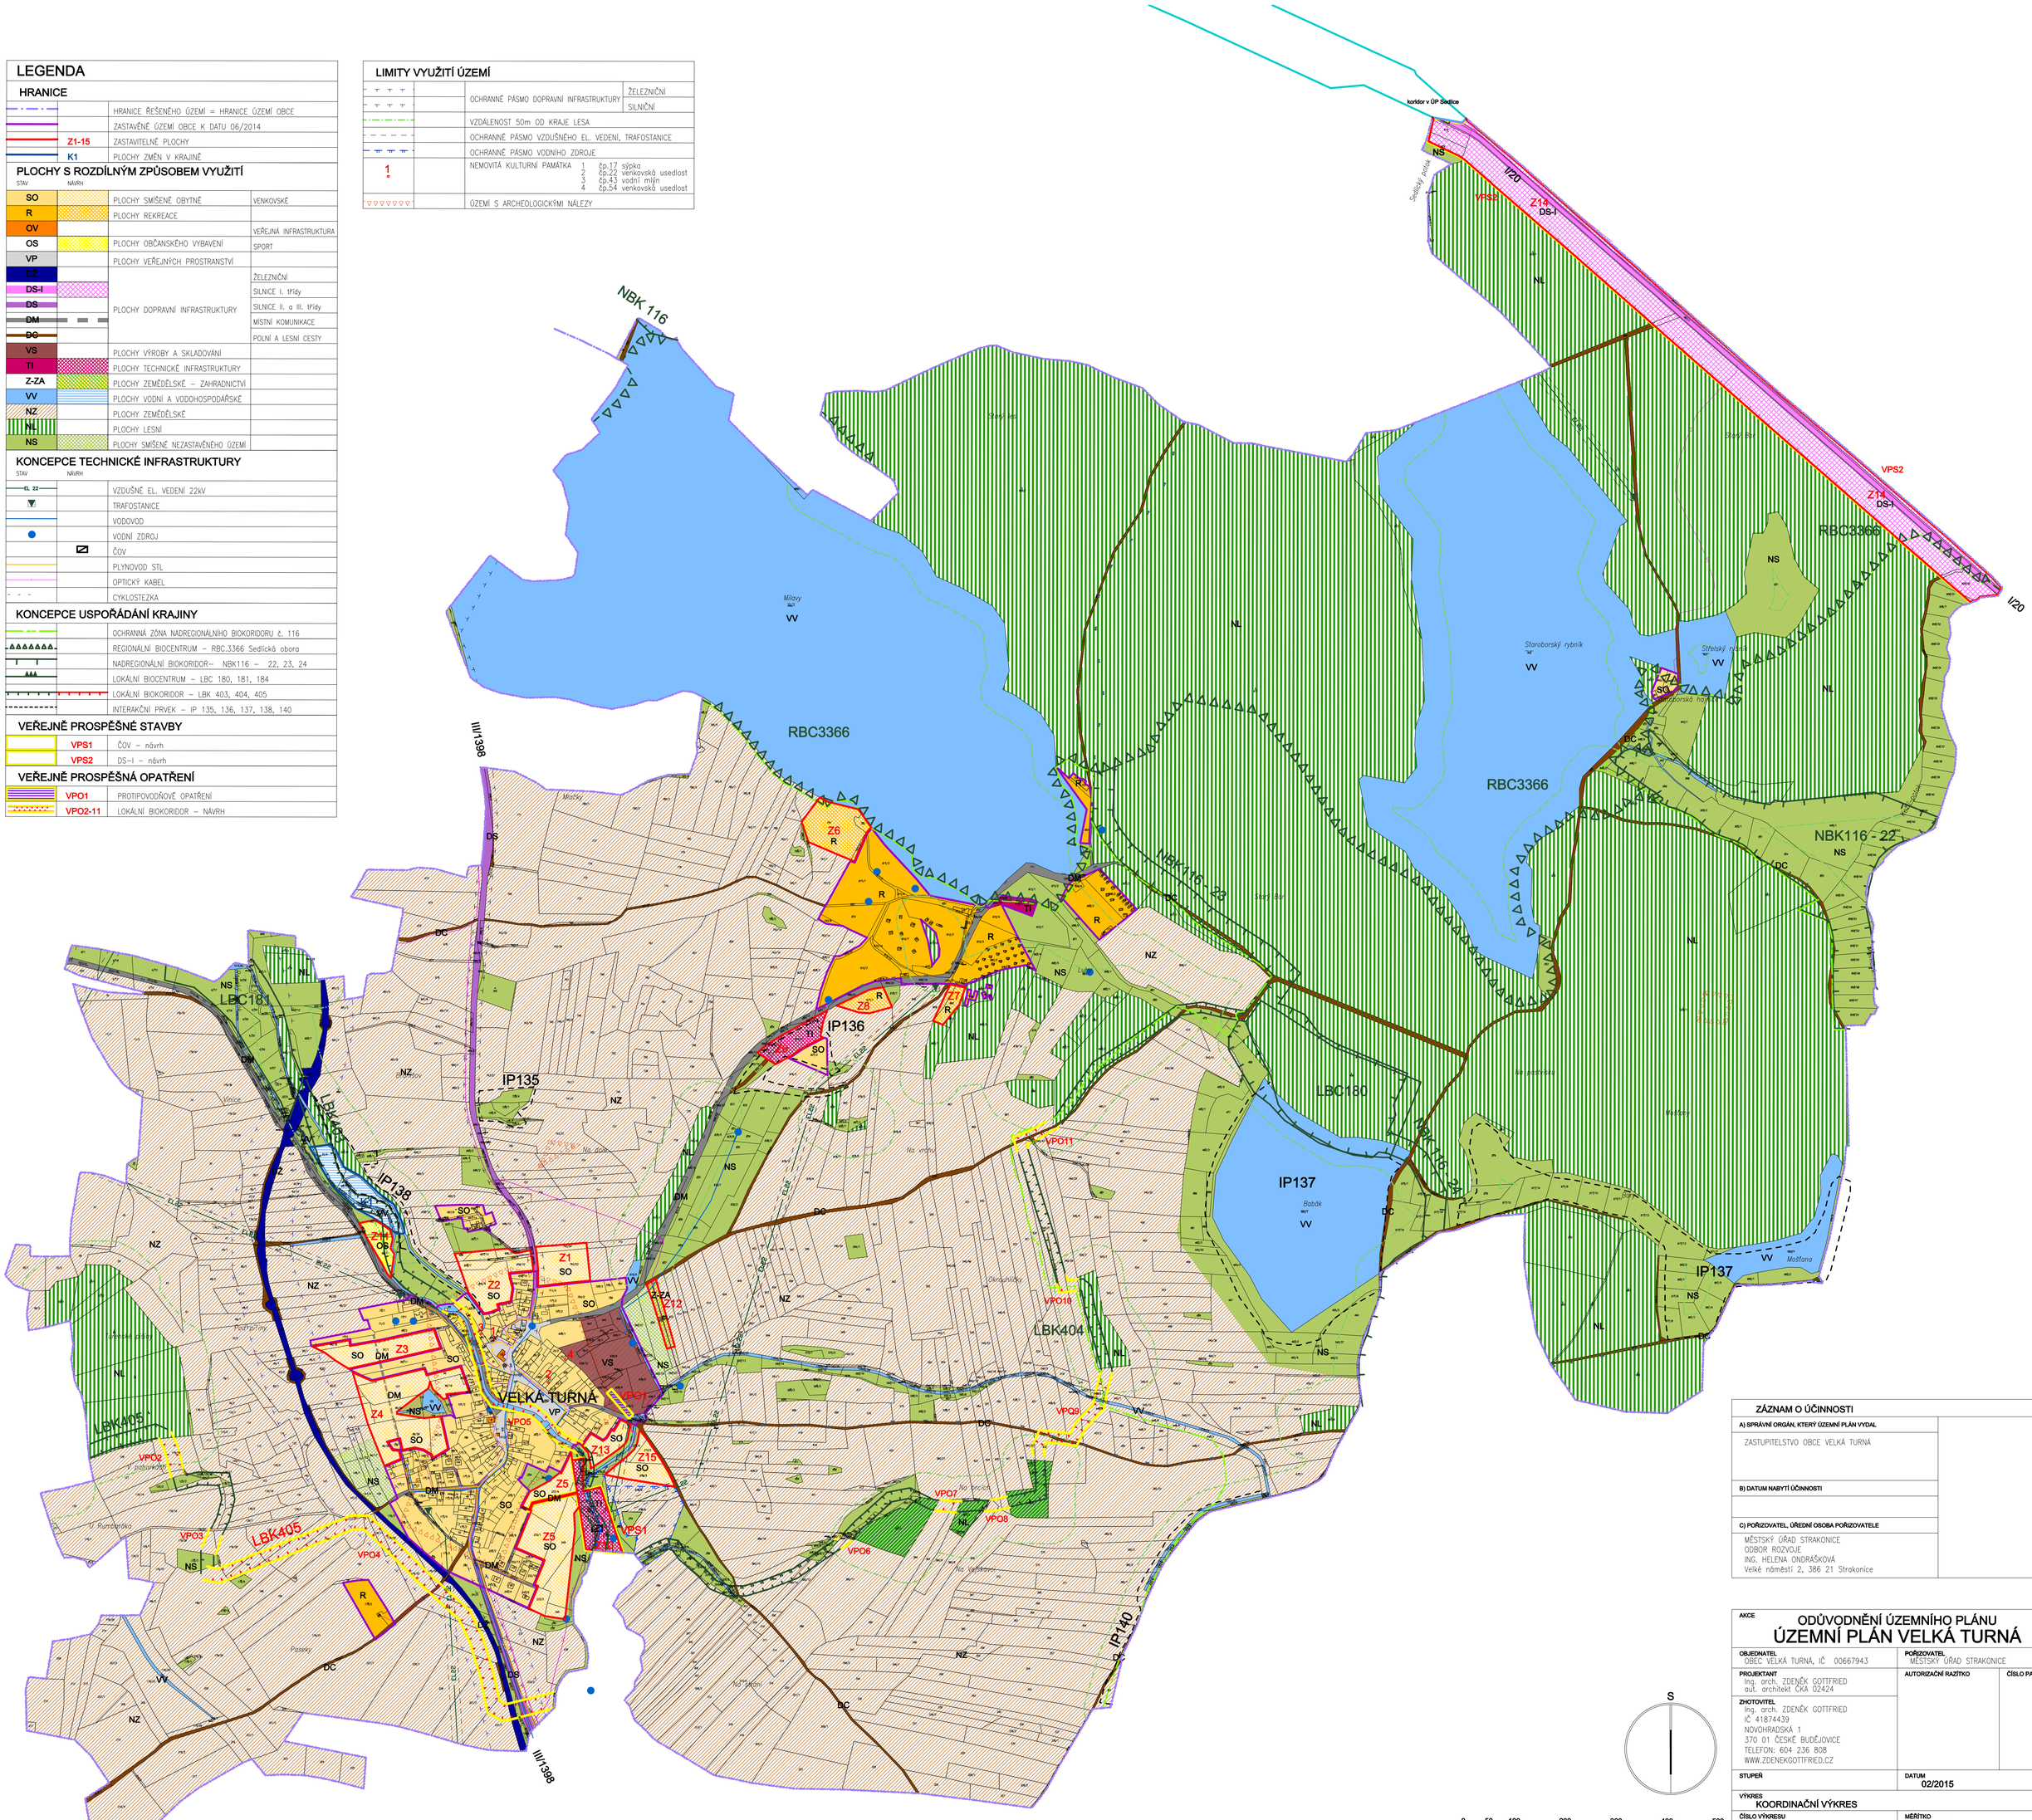

ZÁZNAM O ÚČINNOSTI

A) SPRÁVNÍ ORGÁN, KTERÝ ÚZEMNÍ PLÁN VYDAL	
ZASTUPITELSTVO OBCE VELKÁ TURNÁ	
B) DATUM NABYTÍ ÚČINNOSTI	
C) POŘIZOVATEL, ÚŘEDNÍ OSOBA POŘIZOVATELE	
MĚSTSKÝ ÚŘAD STRAKONICE ODBOR ROZVOJE ING. HELENA ONDRÁŠKOVÁ Velké náměstí 2, 386 21 Strakonice	

AKCE

ODŮVODNĚNÍ ÚZEMNÍHO PLÁNU
ÚZEMNÍ PLÁN VELKÁ TURNÁ

OBJEDNATEL OBEC VELKÁ TURNÁ, IČ 00667943	POŘIZOVATEL MĚSTSKÝ ÚŘAD STRAKONICE	
PROJEKTANT Ing. arch. ZDENĚK GOTTFRIED aut. architekt ČKA 02424	AUTORIZAČNÍ RAZÍTKO	ČÍSLO PARÉ
ZHOTOVITEL Ing. arch. ZDENĚK GOTTFRIED IČ 41874439 NOVOHRADSKÁ 1 370 01 ČESKÉ BUDĚJOVICE TELEFON: 604 236 808 WWW.ZDENEKGOTTFRIED.CZ		
STUPEŇ	DATUM 02/2015	
VÝKRES KOORDINAČNÍ VÝKRES		
ČÍSLO VÝKRESU II/1	MĚŘÍTKO 1:5000	

S

0 50 100 200 300 400 500